N400

Installation Guide ▶

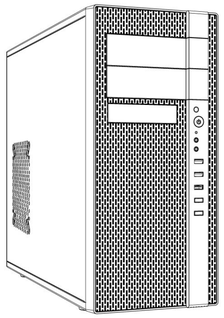

User manual / English
التثبيت دليل / Arabic
Инструкция за експлоатация / Български
安装说明 / 简体中文
安裝說明 / 繁體中文
Uživatelská příručka / Čeština
Handuch / Deutsch
Εγχειρίδιο χρήσης / Ελληνικά
Manual de Usuario / Español
Manuel de l'utilisateur / Français
Felhasználói kézikönyv / Magyar
Manuale d'uso / Italiano
ユーザーズマニュアル / 日本語
Handleiding / Nederlands
설치 안내 / korean
Қолданушы нұсқаулығы / Kazakh
Instrukcja Użytkownika / Polski
Manual do Usuário / Português
Руководство пользователя / русский
Uputstvo za korišćenje / Srpski
Kullanım Kılavuzu / Türkçe

©2013 Cooler Master Co., Ltd. All Rights Reserved.
All trademarks are registered to their respective owners.

Asia Pacific
Cooler Master Co., Ltd.
9F, 786 Chung Cheng Road, Zhonghe District,
New Taipei City 23586, Taiwan (R.O.C.)
Tel: +886-2-3234-0050
Service: eservice@coolermaster.com.tw

CHINA
Cooler Master China
5F., Building B, No. 18, HeChang E. 4th Rd., ZhongKai,
Hui-Zhou City, Guang Dong Province, China
Tel: +86-752-260-8898
Service: web@coolermaster.com.cn

EUROPE
Cooler Master Europe B.V.
Hudsonweg 3 Trade Port West 9272,
5928 LW Venlo, The Netherlands
Service: Support@coolermaster.nl

USA
Cooler Master USA
4820 Schaefer Ave. Chino CA 91710, USA
Service: support@coolermaster.com

Global Live Help: http://www.coolermaster.com/livehelp

For the most updated information,
please visit our official website: **http://www.coolermaster.com**

510008620-GP
Ver 1.0: 2013/04

● Specifications:

Model	NSE-400-KKN1 NSE-400-KWN1 (w/side window)	NSE-400-KKN2 NSE-400-KWN2 (w/side window)
Available Color	Black	
Material	Bezel: Plastic / mesh ; Case body : SGCC	
Dimensions (W/H/D)	190 x 426 x 501.4mm / 7.5 x 16.7 x 19.7 inch	
Net Weight	5.6 kg / 12.3 lbs	
M/B Type	microATX , ATX	
5.25" Drive Bays	2 (exposed)	
3.5" Drive Bays	1 (exposed) , 7 (hidden)	
2.5" Drive Bays	3 (hidden)	
I/O Panel	USB 3.0 (int.) x 2 , USB 2.0 x 2 Mic x 1, Audio x 1 (supports AC 97 / HD Audio)	
Expansion Slots	7	
Cooling System	Top: 120mm fan x 2 (optional)	
	Front: 120mm x 2 (one 120mm XtraFlo white LED fan installed (with LED on/off function), one optional)	Front: 120mm x 2 (one 120mm XtraFlo black fan installed , one optional)
	Rear: 120mm XtraFlo black fan x 1 (installed) Left side: 120 / 140mm fan x 1 (optional) – for NSE-400-KKN1 / NSE-400-KKN2 Right side: 120mm fan x 2 (optional)	
Power Supply Type	Standard ATX PS2	
Maximum Compatibility	VGA card length: 320mm / 12.6 inch CPU cooler height: 164mm / 6.4 inch	

* Product specifications are subject to change without notice.

Icon Description

A screw driver for assembling is needed

● Fittings pack

Figure	Name	Q'ty	Used for
	M3*5 screw	21	M/B , ODD , 2.5HDD , FDD
	#6-32*6 screw	4	Lock PSU
	Stand-off	7	M / B tray
	#6-32*5 screw	8	Lock buckle
	Fan screw (6#32*29)	4	Front fan
	Stand-off socket	1	M / B tray
	Lock buckle	1	Security
	Cable tie	10	Cable management
	#6-32*5 screw	28	3.5" HDD
	∮5*10	4	Side fan
	#6-32 screw	2	M / B tray
	Buzzer	1	Motherboard speaker

● 规格:

型号	NSE-400-KKN1 NSE-400-KWN1 (w/side window)	NSE-400-KKN2 NSE-400-KWN2 (w/side window)
颜色	黑色	
材质	面板：塑胶/冲孔网 ； 机身：SGCC	
尺寸(宽 x 高 x 长)	190 x 426 x 501.4mm	
净重	5.6 kg	
主板类型	microATX , ATX	
5.25" 装置	2 (外露)	
3.5" 装置	1 (外露) , 7 (隐藏)	
2.5" 装置	3 (隐藏)	
I/O 面板	USB 3.0 (int.) x 2 , USB 2.0 x 2 Mic x 1, Audio x 1 (supports AC 97 / HD Audio)	
扩展槽	7	
散热系统	顶: 120mm 风扇 x 2 (选配)	
	前: 120mm x 2 (预装1颗 120mm XtraFlo 白色风扇 (带LED开关)，1颗选配)	前: 120mm x 2 (预装1颗 120mm XtraFlo 黑色风扇，1颗选配)
	后: 120mm XtraFlo 黑色风扇 x 1(标配) 左侧: 120 / 140mm 风扇 x 1 (选配) -仅适用于NSE-400-KKN1 / NSE-400-KKN2 右侧: 120mm 风扇 x 2 (选配)	
电源类型	标准ATX PS2	
最大限制	显卡限长: 320mm CPU散热器限高: 164mm	

* 规格变更恕不另行通知

● 配件包

图 片	名 称	数 量	用 途
	M3*5 螺丝	21	锁主机板/ODD/2.5 HDD/FDD
	#6-32*6 螺丝	4	锁电源
	铜柱	7	固定主板
	#6-32*5 螺丝	8	锁锁片
	风扇螺丝(6#32*29)	4	锁前板风扇
	铜柱套筒	1	锁固铜柱
	锁片	1	防盗
	束线带	10	整理线材
	#6-32*5 螺丝	28	锁3.5HDD
	平頭螺絲	4	锁左侧板风扇
	定位柱	2	固定主板
	蜂鸣器	1	主板警报

4. Warranty information/保修信息

English (EN)

Cooler Master guarantees that this device is free of defect in material and workmanship, and provides a two-year limited hardware warranty for the device commencing from the date of purchase. Please keep your receipt for proof of purchase.
This product is designed for computer usage only. Using this device in any other capacity voids the warranty. If you are not familiar with computer hardware installation, please ask for professional assistance.
The warranty offered covers normal use. Defect or damage that result from improper operation, storage, misuse or abuse, accident or neglect, which are not the fault of Cooler Master, are exclude from warranty coverage.
Note: the warranty is voided by removal or alternation of product or parts identification labels.
1. All OEM/bulk packaging product come with one year limited warranty
2. In case of conflict between the warranty provided by the country of point of sale and this manual, the warranty of the actual country of point of sale shall be the prevailing document.
3. In case of malfunction of electronic components or need of accessories purchase during the warranty period, please return to the original store of purchase.

Arabic (AR)

تضمن Cooler Master أن هذا الجهاز خالٍ من العيوب في المواد والتصنيع وتوفر ضمانًا محدودًا للأجهزة لمدة عامين، بدءًا من تاريخ الشراء. يرجى الاحتفاظ بالإيصال كإثبات للشراء.
هذا المنتج مخصص للاستخدام الحاسوبي فقط. استخدام هذا الجهاز بأي طريقة أخرى يعتبر إلغاءً للضمان. إذا لم تكن على دراية بتركيب أجهزة الحاسوب، يرجى طلب المساعدة من متخصص.
يغطي الضمان الاستخدام العادي. الضرر أو العطل الناتج عن التشغيل غير السليم، التخزين، سوء الاستخدام، الإساءة، الحوادث أو الإهمال، والتي لا تعتبر خطأ من Cooler Master، مستثناة من تغطية الضمان.
ملاحظة: يتم إلغاء الضمان في حالة إزالة أو تغيير ملصقات تعريف المنتج أو أجزائه.
1. جميع المنتجات المعبأة من المصنع أو للجملة تأتي مع ضمان محدود لمدة سنة واحدة.
2. في حالة وجود تعارض بين الضمان المقدم من الدولة التي تم فيها الشراء وهذا الدليل، فإن الضمان الفعلي للدولة التي تم فيها الشراء هو الوثيقة السائدة.
3. في حالة عطل المكونات الإلكترونية أو الحاجة إلى شراء ملحقات أثناء فترة الضمان، يرجى إعادة المنتج إلى المتجر الأصلي الذي تم الشراء منه.

Bulgarian (BG)

Cooler Master гарантира, че това устройство е без дефект при материалите и изработката и дава двугодишна гаранция на хардуера, която започва да тече от датата на закупуването му. Моля, пазете бележката си като доказателство.
Продуктът е предназначен само за компютър. Използването на устройството за друга цел прави гаранцията невалидна.
Ако не сте запознати с инсталирането на компютърен хардуер, моля, потърсете помощ от професионалисти.
Гаранцията е предназначена при нормална употреба. Дефекти или повреди, които са резултат на неправилна употреба, съхранение, злоупотреба, злополука или немарлив експлоатационен режим, не са по вина на Cool Master, се изключват от гаранционното покритие.
Забележка: Гаранцията се счита за невалидна при отстраняване или промяна на оригиналния идентификационен етикет.
1. Всички OEM/насипни продукти имат едногодишна ограничена гаранция.
2. В случай на противоречие между гаранцията, предоставена за страната, от където е закупен продуктът и този наръчник ще бъде взета под внимание гаранцията предоставена в страната, от където първоначално е закупен продукта.
3. В случай на неизправност на електронни компоненти или необходимост от закупуване на аксесоари по време на гаранционния период, моля обърнете се към магазина, от където първоначално е закупен продукта.

Chinese (繁体中文)

Cooler Master保证本设备之材质及功能无瑕疵，付提供本设备二年之硬件有限保固服务，自购买日算起，请把您的收据放在安全之处，以便Cooler Master要求您提供本证明。本产品专为计算机设计，一旦将本设备用于其它用途，擅做就无效，若您不熟悉硬件安装程序，请寻求专家之协助，保固服务仅适用于正常使用下之故障情形，若本公司发现故障原因之原因与产品用，改造，误用，疏忽，电压供应错误，空气及水污染造成外损害或失常，擅做就无效。
注意：要取或更新和遮蓋或拆卸或註銷銘牌者，將不給退回。
1. 所有OEM及工业包装的产品皆保固一年。
2. 如果销售国家所提供的保固与本说明书有冲突时，应以实际销售国家之保固为准。
3. 保固期内遇有电子零件故障或配件购买需求，请洽原购买商店。

Chinese (繁體中文)

Cooler Master保證本設備之材質及做工無瑕疵，並提供本設備二年之硬體有限保固服務，自購買日算起，請您型的收據放在安全之處，以便Cooler Master要求您提供本證明。本產品專用電腦設計，一旦將本設備用於其他用途，保固就無效，若您不熟悉硬體安裝程序，請尋求專家之協助，保固服務僅適用於正常使用下之故障情形，若本公司發現故障發生原因之原因與產品無關，改造，誤用，疏忽，電壓供應錯誤，空氣及水污染造成外損害或失常，擅做就無效。
注意：要取或更新和遮蓋或拆卸或註銷銘牌者，將不給退回。
1. 所有OEM及工業包裝的產品皆保固一年。
2. 如果銷售國家所提供的保固與本說明書有衝突時，應以銷售國家之保固為準。
3. 保固期內遇有電子零件故障或配件購買需求，請洽原購買經銷商。

Czech (CS)

Firma Cooler Master zaručuje, že toto zařízení je bezporuchové co se týká materiálu a zpracování a poskytuje dvouletou záruku na zařízení, která začíná od data zakoupení. Uchovejte prosím doklad o zakoupení za účelem ověření data zakoupení. Tento produkt je určen pouze pro použití v počítači. Použití tohoto zařízení jakýmkoli jiným způsobem činí záruku neplatnou. Pokud si nejste jisti s instalací hardwarových komponentů počítače, požádejte o profesionální asistenci.
Poskytnutá záruka se vztahuje na běžné použití. Na poruchu či poškození zapříčiněné nesprávným provozem, ukládáním, nesprávným použitím či zacházením, nahodilou událostí či nedbalostí, které není způsobené pochybením na straně firmy Cooler Master, se záruka nevztahuje.
Poznámka: záruka zaniká odstraněním či vyměněním identifikačních štítků produktu či částí.
1. Všechny výrobky OEM/chromadného balení mají jednoletou omezenou záruku
2. V případě sporu mezi zárukou zaručenou v zemi prodeje a touto příručkou, je rozhodující záruka v dané zemi prodeje.
3. V případě závad elektronických součástek nebo v případě potřeby zakoupení příslušenství během záruční lhůty vrátě výrobek do obchodu původního prodeje.

German (DE)

Cooler Master garantiert, dass dieses Gerät frei ist von Material- und Herstellungsfehlern, und gewährt ab Kaufdatum eine zweijährige beschränkte Hardware-Garantie für das Gerät. Bewahren Sie die Quittung als Kaufbeleg auf.
Dieses Produkt ist nur für die Verwendung mit Computern vorgesehen. Wird es in anderen Geräten verwendet, verliert die Garantie ihre Gültigkeit. Wenn Sie sich bei der Installation der Hardware unsicher sind, lassen Sie diese von Fachleuten durchführen.
Die Garantie deckt nur eine normale Verwendung des Produkts ab. Fehler oder Schäden, die durch unsachgemäßen Betrieb und unsachgemäße Lagerung, falsche und unsachgemäße Verwendung, Unfälle oder fahrlässigem Verhalten verursacht werden, die nicht in der Verantwortung von Cooler Master liegen, sind von der Garantieleistung ausgeschlossen.
Hinweis: Die Garantie verliert ihre Gültigkeit, wenn Etiketten zur Produkt- oder Teileidentifikation entfernt oder geändert werden.
1. Alle OEM/Mengenverpackungen haben eine einjährige begrenzte Garantie
2. Im Fall einer Nicht-Übereinstimmung der Garantiebedingungen in diesem Handbuch und dem gültigen Recht im Verkaufsland ist das gültige Recht im Verkaufsland maßgebend.
3. Sollten innerhalb der Garantiezeit Fehlfunktionen der elektronischen Komponenten auftreten oder Zubehör benötigt werden, wenden Sie sich an das Geschäft, in dem Sie das Gerät erworben haben.

Greek (EL)

Η Cooler Master εγγυάται ότι η συσκευή δεν φέρει ελαττώματα στα υλικά και την κατασκευή της, και παρέχει περιορισμένη εγγύηση 2 ετών από την ημερομηνία αγοράς. Παρακαλούμε κρατήστε την απόδειξη ως αποδεικτικό της ημερομηνίας αγοράς.
Αυτό το προϊόν έχει σχεδιαστεί μόνο για σκοπούς υπολογιστές. Η χρήση της συσκευής για οποιοδήποτε άλλο λόγο ακυρώνει την εγγύηση. Αν δεν είστε εξοικειωμένος με την εγκατάσταση υλικού υπολογιστών, παρακαλούμε ζητήστε βοήθεια από επαγγελματία τεχνικό.
Η παρεχόμενη εγγύηση καλύπτει τη φυσιολογική χρήση της συσκευής. Τυχόν ελαττώματα ή ζημιές που προκύπτουν από ακατάλληλη λειτουργία, αποθήκευση, κακή χρήση, ατύχημα ή αμέλεια, τα οποία δεν οποτελούν ευθύνη της Cooler Master, δεν καλύπτονται από την εγγύηση.
Σημείωση: η εγγύηση ακυρώνεται με την αφαίρεση ή τροποποίηση των αναγνωριστικών σημάτων του προϊόντος ή των μερών του.
1. Όλο το προϊόντα OEM/ ανεύλιξες συσκευασίες, συνοδεύονται από περιορισμένη εγγύηση ενός έτους
2. Σε περίπτωση αντίθεσης μεταξύ της εγγύησης που παρέχεται από τη χώρα του σημείου πώλησης και του παρόντος εγχειριδίου, η εγγύηση της χώρας του σημείου πώλησης αποτελεί το επικρατέν έγγραφο.
3. Σε περίπτωση διαλειτουργίας των ηλεκτρονικών εξαρτημάτων, ή ανάγκη για αγορά εξαρτημάτων κατά την περίοδο της εγγύησης, παρακαλούμε όπως επιστρέψετε το προϊόν στο κατάστημα απ' όπου το αγοράσατε.

Spanish (ES)

Cooler Master garantiza que este dispositivo está libre de defectos en material y mano de obra y ofrece una garantía de hardware limitada de dos años para el dispositivo comenzando desde la fecha de compra. Por favor, guarde el recibo como prueba de compra.
Este producto está diseñado para el uso exclusivo en ordenadores. Si utiliza este dispositivo en cualquier otra capacidad, la garantía quedará anulada. Si no está familiarizado con la instalación de hardware informático, pida ayuda profesional.
La garantía ofrecida cubre el uso normal. El defecto o daños provocados por una operación o inapropiada, por almacenamiento, mal uso o abuso, accidente o negligencia, que no son fallos de Cooler Master, se excluyen de la cobertura de la garantía.
Nota: la garantía queda anulada si quita o altera el producto o las etiquetas de identificación de las partes.
1. Todos los productos empaquetados OEM/bulk vienen con un año de garantía limitada
2. En caso de conflicto entre la garantía ofrecida por el país del punto de venta y este manual, la garantía del país actual del punto de venta prevalecerá sobre el documento.
3. En caso de un mal funcionamiento en los componentes electrónicos o de necesidad de compra de accesorios durante el período de garantía, devolver a la tienda de compra original.

French (FR)

Cooler Master garantit que ce matériel est sans défaut en pièces & de main d'œuvre, et offre une garantie Limitée de deux ans pour les pièces de l'appareil, prenant effet à la date d'achat. Conservez votre reçu comme preuve d'achat.
Ce produit est conçu pour être utilisé sur ordinateur seulement. L'utilisation de cet appareil dans toute autre application annulerait la garantie. Si vous n'avez pas l'habitude d'installer des matériels informatiques, faites appel à un professionnel.
La garantie offerte couvre une utilisation normale. Les défauts ou dommages provenant d'un défaut d'utilisation, un mauvais stockage, mauvaise utilisation ou abus, accident ou négligence, qui ne sont pas la faute de Cooler Master, sont exclus de la couverture par la garantie.
Remarque: La garantie est annulée en cas de retrait ou de modification des étiquettes d'identification du produit ou de ses pièces.
1. Tous les produits OEM/ vrac de l'emballage sont fournis avec un an de garantie limitée
2. En cas de conflit entre la garantie fournie par le pays du point de vente et le manuel, la garantie du pays actuel du point de vente sera le document de référence.
3. En cas de dysfonctionnement des composants électroniques ou de besoin d'achat d'accessoires pendant la période de garantie, veuillez retourner au magasin d'achat d'origine.

Hungarian (HU)

A Cooler Master garantálja, hogy ez a termék teljesen mentes anyag- és összeszerelési hibáktól, így a termékre két éves korlátozott garanciát biztosít a vásárlás napjától kezdődően. Kérjük tartsa meg a nyugtát a vásárlás napjának bizonyításához.
A termék csak számítógépes környezetben használható. Bármely más célú használat megszünteti a garanciát. Ha nincs tapasztalata számítógépes eszközök beszerelésére vonatkozóan, kérje szakember segítségét.
A biztosított garancia normál használatra vonatkozik. A nem rendeltetésszerű használatból, tárolásból, helytelen használatból, balesetből vagy hanyagságból bekövetkező hibákra, amelyek nem a Cooler Master hibái, nem vonatkozik a garancia.
Megjegyzés: A garancia megszűnik a terméken vagy alkatrészein található azonosító címkék megváltoztatásával vagy eltávolításával.
1. Minden OEM/bulk csomagolási termék egy éves garanciával bír
2. A vásárláskor az országa által kijelölt garanciaadó, és a használati utasításban leírt garancia esetén minden esetben a vásárláskor az országa által kijelölt garanciaadó érvényes.
3. Ha a garanciaidő alatt az elektronikus alkatrészek meghibásodnak, vagy tartozékcsere szükséges, vegye fel a kapcsolatot azzal a kereskedéssel, ahol a terméket vásárolta.

Italian (IT)

Cooler Master garantisce che il dispositivo è senza difetti nei materiali e nella manifattura, e fornisce una garanzia limitata all'hardware di due anni, a partire dalla data d'acquisto. Conservare la ricevuta della prova d'acquisto.
Il prodotto è progettato solo per l'uso con un computer. L'uso del dispositivo in qualsiasi altra funzione ne invalida la garanzia. Se non si ha familiarità con l'installazione di hardware di computer, richiedere assistenza a un professionista.
La garanzia offerta copre l'uso normale del dispositivo. Difetti o danni risultanti da improprie procedure di conservazione, funzionamento, cattivo uso o abuso, incidenti o negligenza, che non costituiscono errori di Cooler Master, sono esclusi dalla copertura della garanzia
Nota: la garanzia viene invalidata dalla rimozione o alterazione delle etichette del prodotto o ci parti di esso.
1. Tutti i prodotti con confezione OEM/bulk sono forniti con una garanzia limitata di un anno
2. In caso di conflitto tra la garanzia fornita dal paese del punto vendita e quella di questo manuale, sarà quella effettiva del paese del punto vendita a prevalere.
3. In caso di malfunzionamento dei componenti elettronici o di necessità di acquisto accessori durante il periodo di garanzia, tornare al punto vendita originale.

Japanese (JP)

本製品の保証期間は、ご購入から1年間となります。万が一製品に不具合が生じた場合は、ご購入店様までお問い合わせ下さい。
ただし、商品ご購入日を証明できるもの（レシート等）を紛失された場合は保証対象外となります。
保証期間内であり、次の場合には有償修理となります。
●ご購入の証明が無い場合
●本製品保証書に販売店名の記載が無く、レシート等の購入証明も無い場合
●お客様による輸送・移動時の落下・衝撃等、お取り扱いが適正でないために生じた事故・破損
●製品マニュアルに従わない使用方法・誤設置・過失・改造・不適切な設置による場合
●接続されている他のパーツに起因する故障による場合
●異常電圧や火災・地震・水害・落雷その他の天災地変等で起因する故障や破損の場合
●個人売買（インターネットオークション等を含む）でご購入の場合

Korean (KR)

귀하 마스터는 이 장비가 재료 및 제작과정에서 결함이 없음을 보증하며 구입일로부터 2년 간의 제한적인 하드웨어 보증을 제공합니다. 구입 증빙 자료로 영수증을 반드시 보관하시기 바랍니다. 이 제품은 컴퓨터 사용 용도로만 디자인되었으며, 기타 다른 용도로 사용할 경우, 제품의 품질 보증은 유효하지 않습니다. 만약 컴퓨터 하드웨어 설치에 익숙하지 않다면, 전문적인 기사에게 도움을 요청하시기 바랍니다. 제공되는 품질 보증은 일반적인 용도 범위만을 보장합니다. 쿨러 마스터의 책임이 아닌 사용자의 부적절한 취급 등의 원인으로 야기된 결함 및 손상은 보증 대상에 포함되지 않습니다.
알림: 제품 또는 제품 파트 식별 라벨이 제거되거나 변형된 경우 품질 보증은 유효하지 않습니다.
1. 모든 OEM/벌크 패키지 제품은 1년의 제한된 품질 보증 기간이 적용됩니다.
2. 판매 국가에 의해 제공된 품질 보증과 이 사용자 설명서 사이에 내용적인 충돌이 발생한 경우, 실제 판매 국가의 품질 보증이 우선합니다.
3. 보증 기간 동안 전자 부품의 오작동이 발생하거나 또는 액세서리의 구매가 필요한 경우 본 구입처에 반품하시기 바랍니다.

Kazakh (KZ)

Cooler Master компаниясы материалдың ақауының және құрылғының зауыттық ақауларының жоқтығына кепілдеме береді және сатып алған күннен бастап екі жыл мерзімге құрылғыға шектеулі кепілдеме береді. Сатып алуды растайтын құжаттарды мәңгетті түрде сақтаңыз.
Бұл бұйым тек компьютерде қолдануға қана арналған. Қандайда бір келтен басқа түрде қолдану кезінде бұл кепілдеме жарамсыз.
Егер сіз компьютерлік құрылғыны орнату және күйге келтіру үрдісімен жеткіліксіз таныс болмасаңыз, онда мамандарға хабарласыңыз.
Бұл кепілдеме қондырғының қалыпты жағдайларда қана пайдалануын кезде жарамды. Cooler Master компаниясының кінәсіз, дұрыс пайдаланбау, дұрыс емес сақтау немесе қолдану нәтижесінде, сонымен қатар дұрыс емес немесе ықпісыз қарау немесе оқыстан зақымдау нәтижесінде туындаған ақауларҒа мен зақымдануларға кепілдеме жарамсыз.
Ескерту: бұйымнан немесе оның құрамдас бөліктерінен таныңдық этикеткаларды жою немесе алмастыру жағдайында кепілдеменің әрекеті тоқтатылады.
1. Өндіруші кешенді бұйымға және бірге қолталған барлық бұйымдарға бір жыл кепілдеме береді.
2. Сату жағына ұсынылған кепілдеме мен осы нұсқаулық арасында сәйкессіздік анықталған кезде, басым құжат іс жүзінде сату жағына берілген кепілдеме болып табылады.
3. Кепілдемелік мерзім ішінде электрондық құрамдас бөліктер жарамсыз немесе үстеме жабдықтарды алу қажеттілігі туындаған жағдайда бастапқы сатып алған жерге хабарласу керек.

Dutch (NL)

Cooler Master garandeert dat dit apparaat vrij van defecten in materiaal en fabricage is en geeft een twee jaar durende beperkte hardware garantie voor het apparaat, beginnend op de aanschaffatum. Bewaar uw receipt als bewijs van aanschaf.
Dit product is alleen ontworpen voor gebruik in computers. Het gebruik van dit apparaat in een andere capaciteit maakt de garantie ongeldig. Als u niet bekent bent met het installeren van computer hardware, vraag dan om professionele hulp.
Defecten of schade die het gevolg zijn van onjuiste bediening, opslag, misbruik of mishandeling, een ongeluk of verwaarlozing, die niet de fout zijn van Cooler Master, worden niet gedekt door de garantie.
Opmerking: de garantie wordt ongeldig gemaakt door het verwijderen of veranderen van het product of onderdeelidentificatielabels
1. Alle OEM/Bulk verpakte product hebben 1 jaar gelimiteerde garantie
2. In gevval van een tegenspraak tussen de garantievoorwaarden van de wettelijk verplicht zijn in het land van aankoop en de voorwaarden in deze handleiding, zijn de wettelijke garantievoorwaarden van het betreffende land van toepassing.
3. In gevval van een defect van elektronische onderdelen of als u accessoires nodig heeft tijdens de garantieperiode, gaat u naar de winkel waar u het toestel heeft aangeschaft.

Polish (PL)

Cooler Master gwarantuje, że urządzenie to jest wolne od wszelkich defektów materiałowych oraz w wykonaniu i oferuje dwu-letnią, ograniczoną gwarancję począwszy od dnia zakupu. Prosze zachować paragon sprzedaży.
Produkt ten jest przeznaczony wyłącznie do użytku w komputerach. Używanie tego urządzenia do innych celów, unieważnia gwarancje.
Osoby nie zaznajomione z instalacją komputerowego hardware, winny poprosić o pomoc fachowca.
Gwarancja pokrywa wyłącznie normalne użytkowanie. Defekty, lub uszkodzenia, wynikające z niewłaściwego użytkowania, przechowywania, lub użytkowania niezgodnego z przeznaczeniem, nie są winną Cooler Master i są wyłuczone z gwarancji.
Uwaga: Gwarancja jest anulowana, jeśli jakieś części lub identyfikatory zostaną zmienione lub usunięte.
1. Wszystkie produkty OEM/w opakowaniach zbiorczych objęte są jednoroczną gwarancją o ograniczonym zakresie
2. W przypadku sprzeczności warunków gwarancji pomiędzy krajem w którym dokonano zakupu a informacjami zawartymi w tej instrukcji, dokumentem ważniejszym jest gwarancja obowiązująca w kraju w którym dokonano zakupu.
3. W przypadku zaistnienia usterki elementów elektronicznych lub potrzeby zakupu akcesoriów w czasie trwania okresu gwarancyjnego, prosimy udać się do sklepu, w którym dokonano zakupu.

Portugal (PT)

A Cooler Master garante que esse dispositivo não possui defeitos de material e de mão de obra e oferece uma garantia limitada de dois anos para os componentes do dispositivo a partir da data da compra. Por favor guarde o recibo de compra em local seguro.
Este produto é projetado para uso somente em computador. O uso deste dispositivo para qualquer outra finalidade anula a garantia. Se você não estiver familiarizado com instalação de equipamentos de computador, por favor providencie a assistência de um profissional.
A garantia oferecida cobre o uso normal. Defeitos ou danos resultantes de operação ou armazenagem inadequadas, uso indevido ou mau uso, acidente ou negligência, que não sejam provenientes de falhas da Cooler Master, estão excluídos da cobertura da garantia.
Nota: a garantia será anulada caso sejam removidos ou alteradas etiquetas de identificação do produto ou de peças.
1. Todos os produtos com embalagem conjunta/OEM têm um ano de garantia limitada
2. Em caso de conflito entre a garantia fornecida pelo país do ponto de venda e a deste manual, a garantia do país do ponto de venda deve prevalecer.
3. Em caso de mau funcionamento de componentes eletrônicos ou quando houver necessidade de compra de acessórios durante o período de garantia, por favor, retorne à loja onde o produto foi adquirido originalmente.

Russian (RU)

Компания Cooler Master гарантирует отсутствие дефектов материала и заводских дефектов устройства и предоставляет ограниченную гарантию на оборудование сроком на два года со дня покупки. Обязательно сохраните документы, подтверждающие покупку.
Это изделие предназначено только для использования в компьютере. Применение устройства в любом ином способе приведет к аннулированию гарантии. Если вы недостаточно знакомы с процессом установки и настройки компьютерного оборудования, обратитесь к специалисту.
Данная гарантия распространяется на оборудование только при нормальных условиях его эксплуатации. Гарантия не распространяется на дефекты или повреждения, которые возникли не по вине компании Cooler Master, а в результате неправильной эксплуатации, неправильного хранения или применения, небрежности, а также в результате неправильного или небрежного обращения или случайного повреждения.
Примечание: в случае удаления или замены опознавательных этикеток с изделия или его компонентов действие гарантии прекращается.
1. Производитель дает один год гарантии на комплексное изделие и на все изделия, упакованные россыпью
2. В случае обнаружения несоответствия между гарантией, предоставленной в стране продажи, и данным руководством, приоритетным документом является гарантия, предоставленная в стране фактической продажи.
3. В случае неисправности электронных компонентов или необходимости приобретения вспомогательных принадлежностей в течение гарантийного срока, следует обращаться в первоначальное место приобретения.

Serbian (SR)

Cooler Master garantuje da je ovaj uređaj nema defekte materijala i rada i daje dvogodišnju garanciju na hardver uređaja od dana kupovine. Molimo Vas da zadržite račun kao dokaz o kupovini. Ovaj proizvod je napravljen samo za korišćenje u kompjuteru. Korišćenje ovog uređaja u bilo kojem drugom kapacitetu poništava garanciju. Ako niste upoznati sa instalacijom kompjuterskog hardvera, molimo Vas da se obratite za pomoć.
Data garancija se odnosi samo na normalno korišćenje. Kvarovi i oštećenja koja nastanu usled nepravilnog korišćenja, skladištenja, zloupotrebe, nemara ili nezgode, koji nisu nastali greškom Cooler Master-a, nisu obuhvaćeni garancijom.
Napomena: garancija se poništava oklijanjanjem ili promenom proizvoda ili dijela identifikacije.
1. Svi OEM/pakovani proizvodi se isporučuju sa jednogodišnjom ograničenom garancijom
2. U slučaju sukoba garancije izdate od strane prodajnog mesta u zemlji i one opisane u ovom priručniku, prednost ima garancija izdata od strane prodajnog mesta date zemlje.
3. U slučaju kvara elektronskih komponenata ili potrebe za dodatnom opremom tokom perioda važenja garancije, molimo obratite se prodavnici u kojoj ste kupili proizvod.

Turkish (TR)

Cooler Master bu cihazda malzeme ve işçilik hatası bulunmadığını garanti eder ve cihaz için satın alma tarihinden başlayan iki yılla sınırlı bir donanım garantisi verir. Alımı belgelemek için lütfen makbuzunuzu saklayın.
Bu ürün yalnızca bilgisayar kullanımı için tasarlanmıştır. Bu cihazın başka bir kapsamda kullanılması garantiyi geçersiz kılar. Bilgisayar donanımı montajını bilmiyorsanız, lütfen profesyonel yardım talep edin.
Verilen garanti normal kullanım içindir. Cooler Master'in hatası olmayan uygunsuz kullanım, depolama, yanlış kullanım veya kötü kullanım, kaza ya da ihmalden kaynaklanan arıza ya da hasarlar garanti kapsamının dışındadır.
Dikkat: Ürün ya da parça tanıtma etiketlerinin sökülmesi ya da değiştirilmesi garantiyi geçersiz kılar.
1. Tüm OEM/ambalajsız ürünler bir yıl sınırlı garanti ile gelir
2. Garanti verilen ülkedeki satış noktası ve bu kullanma kılavuzu arasında bir çelişki olursa, satış noktasının bulunduğu ülkedeki garanti hükümleri öncelik tagr.
3. Elektronik bileşenlerin arızalanması ya da garanti süresinde aksesuarların satın alınması gerekirse, lütfen ürünü satın aldığınız mağazaya başvurunuz.

Cooler Master Products: Limited Warranty
This document describes the warranty terms for all Cooler Master product sold in Australia

For Australia only:
Our goods come with guarantees that cannot be excluded under the Australian Consumer Law. You are entitled to a replacement or refund for a major failure and for compensation for any other reasonably foreseeable loss or damage. You are also entitled to have the goods repaired or replaced if the goods fail to be of acceptable quality and the failure does not amount to a major failure. (Cooler Master Co., Ltd, 9F., No.786, Zhongzheng Rd., Zhonghe Dist., New Taipei City 235, Taiwan R.O.C.)
Telephone: +886-2-3234-0050 (standard international call charges apply.)

Who the Warranty Protects:
This Warranty is valid to the original purchaser only.

What the warranty protects:
This warranty is valid only for the Cooler Master Products distributed by authorized dealer(s) in Australia. Please contact Cooler Master for warranty information and services:

- Cooler Master Pty Ltd.,: 9F., No.786, Zhongzheng Rd., Zhonghe Dist., New Taipei City 235, Taiwan R.O.C.
- E-mail Support: eservice@coolermaster.com.tw
- Online live chat support: www.coolermaster.com/livehelp
- Customer service: +886-2-3234-0050 (standard international call charges apply.)

What the warranty does not cover
1. Any product, on which the serial number has been defaced, modified or removed.
2. Accident, misuse, neglect, fire, water, lightning, or other acts of nature, unauthorized product modification, or failure to follow instructions supplied with the product.
3. Repair or attempted repair by anyone not authorized by Cooler Master.
4. Damage to or loss of any programs, data or removable storage media.
5. Software or data loss occurring during repair or replacement.
6. Any damage of the product due to shipment.
7. Removal or installation of the product.
8. External causes, such as electric power fluctuations or failure.
9. Use of supplies or parts not meeting Cooler Master's specifications.
10. Normal wear and tear.
11. Failure of owners to perform periodic product maintenance as stated in User Guide, Such as cleaning of user-cleanable projector filters.
12. Any other cause which does not relate to a product defect.
13. Damage caused by static (non-moving) images displayed for lengthy periods of time (also referred to as image burn-in).

Limitation of implied warranties:
THERE ARE NO WARRANTIES, EXPRESS OR IMPLIED, WHICH EXTEND BEYOND THE DESCRIPTION CONTAINED HEREIN INCLUDING THE IMPLIED WARRANTY OF MERCHANTABILITY AND FITNESS FOR A PARTICULAR PURPOSE.

Exclusion of damages
COOLER MASTER'S LIABILITY IS LIMITED TO THE COST OF REPAIR OR REPLACEMENT OF THE PRODUCT.COOLER MASTER SHALL NOT BE LIABLE FOR:

- DAMAGE TO OTHER PROPERTY CAUSED BY ANY DEFECT IN THE PRODUCT, DAMAGES BASED UPON INCONVENIENCE, LOSS OF USE OF THE PRODUCT, LOSS OF TIME, LOSS OF PROFITS, LOSS OF BUSINESS OPPORTUNITY, LOSS OF GOODWILL, INTERFERENCE WITH BUSINESS RELATIONSHIPSM OR OTHER COMMERCIAL LOSS, EVEN IF ADVISED OF THEIR POSSIBILITY OF SUCH DAMAGES.
- ANY OTHER DAMAGES, WHETHER INCIDENTAL, CONSEQUENTIAL OR OTHERWISE
- ANY CLAIM AGAINST THE CUSTOMER BY ANY OTHER PARTY

Warranty Information:
If the goods is found with reasonable defect within the period of (refer to Table A.,) starting on the first day of purchase (with proof of invoice), this is what you must do, to claim the warranty from the above address.

Procedures:
1. Consumers should return to the shop where he/she has bought the goods, After confirming with the shop with a valid invoice, they may approach the distributor for RMA claim.

2. After confirmed by the distributor that the goods was damaged due to natural causes, replacement and repair will be done by distributor (including brand new or refurbished goods)

3. All faulty goods must

1. Diagram / 示意图

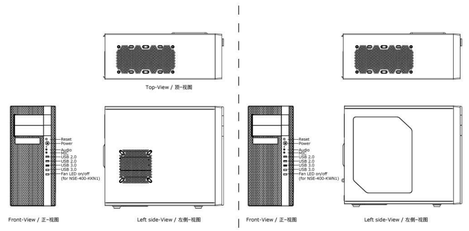

NSE-400-KKN1 / NSE-400-KKN2

NSE-400-KWN1 / NSE-400-KWN2

⚠ *Warning!!*

1. CPU cooler installation:
   Please ensure that your CPU cooler does NOT exceed 6.4 inch (164mm) in height, it will cause damage to the side panel of the case and the CPU cooler.
2. Please ensure that your graphics card does NOT exceed 12.6 inch (320mm) in length, it will cause damage to the case and the graphics card.

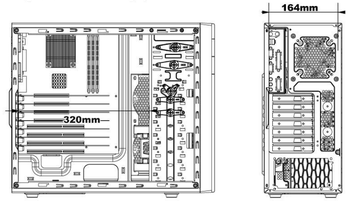

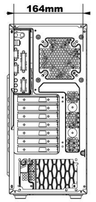

2. Installation Guide / 安装说明

2.1

EN How to remove the side panel
AR كيفية تثبيت المبرد
BG Как се отстранява страничният панел
CHS 拆下侧板
CHT 拆下側板
CS Jak odstranit postranní kryt
DE So entfernen Sie die Seitenplatte
EL Πως να αφαιρέσετε τον πλαινό πίνακα
ES Cómo quitar el panel lateral
FR Comment retirer le panneau latéral
HU Oldalsó panel eltávolítása
IT Come rimuovere il pannello laterale
JP サイドパネルの取り外し方法
KR 사이드 패널 제거 방법
KZ Бүйір тақтаны қалай алу керек
NL Verwijderen van het zijpaneel
PL Jak zdjąć pokrywę boczną
PT Como remover o painel lateral
RU Как снять боковую панель
SR Kako da uklonite bočnu ploču
TR Yan paneli kaldırma

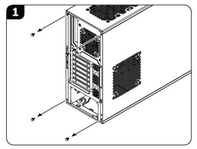

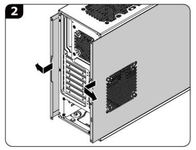

2.2

EN How to install a radiator
AR كيفية تثبيت المبرد
BG Как се инсталира радиаторът
CHS 安装水冷排
CHT 安裝水冷排
CS Jak nainstalovat chladič
DE So installieren Sie einen Wärmetauscher
EL Πώς να εγκαταστήσετε τον ακτινοβολέα
ES Como instalar el radiador
FR Comment installer le radiateur
HU Radiátor beszerelése
IT Come installare il radiatore
JP ラジエーターの取り付け方法
KR 라디에이터 설치 방법
KZ Радиаторды қалай орнату керек
NL Installeren van de radiator
PL Jak włożyć radiator
PT Como instalar o radiador
RU Как установить радиатор
SR Kako da instalirate hladnjak
TR Radyatör nasıl kurulur

Note: Before install radiator, please remove the 2.5"cage.

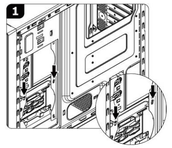

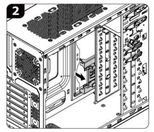

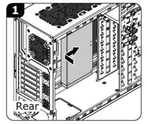

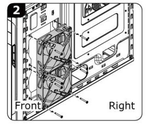

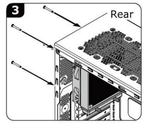

2.3

EN How to install the power supply
AR الطاقة موفر تثبيت كيفية
BG Как се поставя захранващата връзка
CHS 安装电源
CHT 安裝電源
CS Jak instalovat zdroj nabíjení
DE So installieren Sie das Netzteil
EL Πως να εγκαταστήσετε τη τροφοδοσία
ES Cómo instalar la fuente de alimentación
FR Comment installer l'unité d'alimentation
HU Tápellátás bekötése
IT Come installare l'alimentatore
JP 電源ユニットの取り付け方法
KR 파워 서플라이 설치 방법
KZ Қуат көзі блогын қалай орнату керек
NL Installeren van de voeding
PL Jak podJak pod
PT Como instalar a fonte de alimentação
RU Как установить блок питания
SR Kako da instalirate napajanje
TR Güç kaynağını kurma

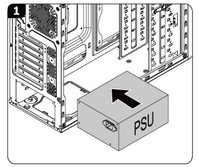

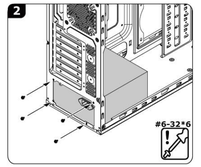

2.4

EN How to install the motherboard
AR الأم اللوحة تثبيت كيفية!
BG Как се инсталира дънната платка
CHS 安装主机板
CHT 安裝主機板
CS Jak nainstalovat motherboard
DE So installieren Sie das Motherboard
EL Πως να εγκαταστήσετε τη Μητρική μονάδα
ES Cómo instalar la placa base
FR Comment installer la carte mère
HU Alaplap összeállítása
IT Come installare la motherboard
JP マザーボードの取り付け方法
KR 마더보드 설치 방법
KZ Аналық платаны қалай орнату керек
NL Installeren van het moederbord
PL Jak zamontować płytę główną
PT Como instalar a placa-mãe
RU Как установить материнскую плату
SR Kako da instalirate matičnu ploču
TR Anakartı kurma

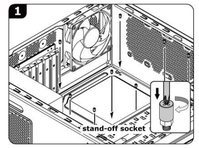

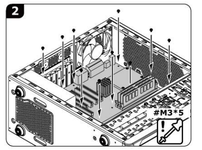

2.5

EN How to install the add-on cards
AR مضافة بطاقات تثبيت كيفية
BG Как се инсталират допълнителните платини
CHS 安装显卡
CHT 安裝顯示卡
CS Jak nainstalovat přídavné karty
DE So installieren Sie Erweiterungskarten
EL Πως να εγκαταστήσετε τις κάρτες προσθήκης
ES Cómo instalar tarjetas adicionales
FR Comment installer les cartes supplémentaires
HU Add-on kártyák beszerelése
IT Come installare le schede aggiuntive
JP 拡張カードの取り付け方法
KR 애드 온 카드 설치 방법
KZ Кеңейту карталарын қалай орнату керек
NL Installeren van de uitbreidings kaarten
PL Jak podłączyć karty rozszerzeń
PT Como instalar as placas adicionais
RU Как установить карты расширения
SR Kako da instalirate dodatne kartice
TR Eklenti kartlarını kurma

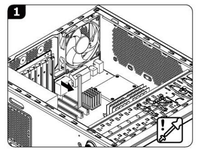

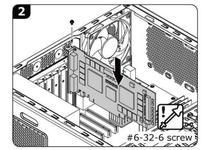

2.6

EN How to install the 5.25" and 3.5" devices
AR بوصة 5.25" و 3.5" مقاس الأجهزة تثبيت كيفية
BG Как се инсталират 5,25" и 3,5" устройстватаи
CHS 安装光驱和软驱
CHT 安裝光碟機和軟盤機
CS Jak nainstalovat zařízení 5.25" a 3.5"
DE So installieren Sie 5,25"- und 3,5"-Geräte
EL Πως να εγκαταστήσετε τις συσκευές 5,25" και 3,5"
ES Cómo instalar los dispositivos de 5,25" y 3,5"
FR Comment installer les périphériques 5,25 pouces et 3,5 pouces
HU 5.25" és 3.5" eszközök beszerelése
IT Come installare le unità da 5.25" e da 3.5"
JA 5.25インチデバイスおよび3.5インチデバイスの取り付け方法
KR 5.25", 3.5" 장치를 설치하는 방법
KZ 5,25"/3,5" құрылғысын қалай орнату керек?
NL Installeren van de 5.25" en 3.5" apparaten
PL Jak zamontować urządzenia 5.25" i 3.5"
PT Como instalar os dispositivos 5,25 e 3,5 pol
RU Как установить устройства 5,25" и 3,5"
SR Kako da instalirate 5,25" i 3,5" uređaje
TR 5,25" ve 3,5" aygıtları kurma

2.6.1 Remove the front bezel

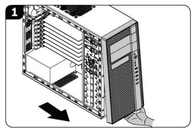

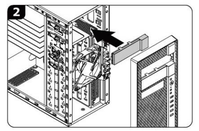

2.6.2 Install 5.25" device

※ Secure by 5.25" Tool-free

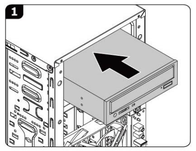

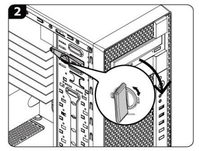

2.6.3 Install 3.5" device into external bay

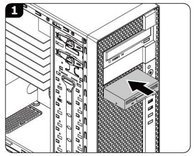

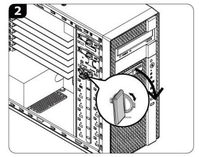

2.7

EN How to install the hard disk drive
AR كيفية تثبيت القرص الصلب مقاس 3.5"/2.5" بوصة
BG Как се инсталира твърдият диск
CHS 安装硬盘
CHT 安裝硬碟
CS Jak nainstalovat pevný disk
DE So installieren Sie die Festplatte
EL Πως να εγκαταστήσετε τη μονάδα σκληρού δίσκου
ES Cómo instalar la unidad de disco duro
FR Comment installer le lecteur du disque dur
HU Merevlemez-meghajtó beszerelése
IT Come installare il disco rigido
JP ハードディスク・ドライブのインストール
KR 인치 하드 디스크 드라이브 설치 방법
KZ қатқыл дискіні қалай орнату керек
NL Installeren van de harde schijf
PL Jak zamontować dysk twardy
PT Como instalar o drive do disco rígido
RU Как установить накопитель на жестком диске
SR Kako da instalirate čvrsti disk
TR Sabit disk sürücüsünü kurma

2.7.1 Install 3.5" device

* Secure by 3.5" tool-free

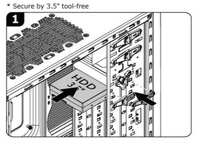

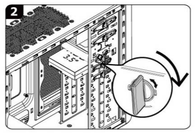

2.7.2 Install 2.5" HDD / SSD

* Secure by screw

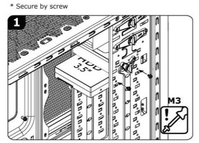

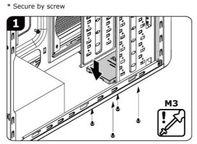

* Secure by 2.5" cage

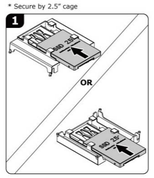

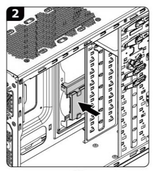

* How to remove 2.5" HDD / SSD from cage

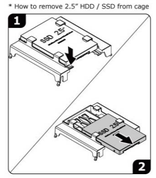

2.8

EN How to install or replace the case fan
AR الكمبيوتر مافظة مروحة استبدال أو تثبيت كيفية
BG Как се инсталират или заменят вентилаторите на кутията
CHS 安装和更换机箱风扇
CHT 安裝和更換機箱風扇
CS Jak nainstalovat či vyměnit větráky
DE So installieren Sie Gehäuselüfter oder tauschen sie aus
EL Πως να εγκαταστήσετε ή να αντικαταστήσετε τους ανεμιστήρες του περιβλήματος
ES Cómo instalar o reemplazar los ventiladores de la carcasa
FR Comment installer ou remplacer les ventilateurs du boîtier
HU Ventilátorok szerelése vagy cseréje
IT Come installare o sostituire le ventole del case
JP ケースファンの取り付けまたは交換方法
KR 케이스 팬 설치 또는 제거하는 방법
KZ Қақпалық желдеткіштерді қалай орнату керек
NL Installeren of vervangen van de case fans
PL Jak zamontować lub wymienić wentylatory w obudowie
PT Como instalar ou substituir ventoinhas da caixa
RU Как установить или заменить корпусные вентиляторы
SR Kako da instalirate ventilatore u kućište i da ih menjate
TR Kasa fanlarını kurma veya değiştirme

2.8.1 Install the front fan (120mm fan x 2)

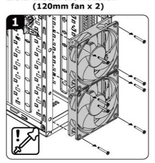

2.8.2 Install the rear fan (120mm fan x 1)

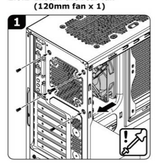

2.8.3 Install the top fan (120mm fan x 2)

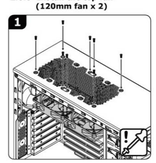

2.8.4 Install the left side fan (120 / 140mm fan x 1)

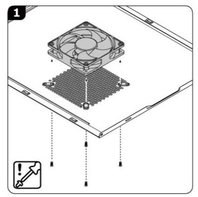

2.8.5 Install the right side fan (120 mm fan x 2)

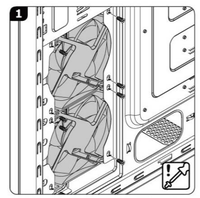

Note: Before install the right side fan, please remove 2.5" cage.

2.9

EN Fan LED on/off
AR تشغيل/إيقاف تبديل مروحة ليد
BG Светодиод за действието на шалтера
CHS 风扇LED开关
CHT 風扇LED開關
CS Funkce spínače kontrolky
DE LED-Schalterbetrieb
EL Λειτουργία διακόπτη LED
ES Operación del interruptor LED
FR Comment opérer le bouton LED
HU LED kapcsoló működése
IT Funzionamento interruttore LED
JA LEDスイッチの使い方
KR LED 작동 스위치
KZ LED жарықын қосу және басқару сызбасы
NL Werking van de LED-schakelaar
PL Działanie przełącznika LED
PT Operação com interruptor com LED
RU Схема включения и управления LED подсветкой
SR Funkcija LED prekidača
TR LED sviç çalışması

Note: only for NSE-400-KKN1 / NSE-400-KWN1

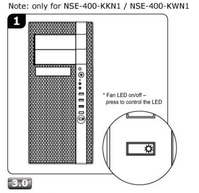

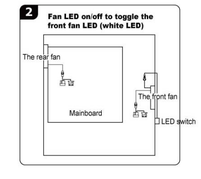

3.0

EN Completing installation
AR التثبيت استكمال
BG Завършване на инсталацията
CHS 完成安装
CHT 完成安裝
CS Dokončení instalace
DE Abschließen der Installation
EL Ολοκλήρωση εγκατάστασης
ES Completar la instalación
FR Terminer l'installation
HU Telepítés elvégzése
IT Completamente dell'installazione
JP 完成図
KR 설치 완료하기
KZ Орнатуды аяқтау
NL Installatie voltooien
PL Kończenie instalacji
PT Finalizar a instalação
RU Завершение установки
SR Dovršavanje instalacije
TR Kurulum tamamlanıyor

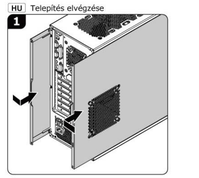

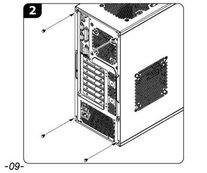

I/O Function panel installation guide

- Please refer to the illustrations in the motherboard user manual that describe USB 3.0, USB 2.0, and audio connector support. The motherboard connectors must match the included front panel cables in this case. Attempting to install anything other than matching connectors may result in damage and loss of function.
- On some motherboards, the connectors for USB 3.0, USB 2.0 and Audio are not the same as the drawing below. Please check with your motherboard manual before installing.
- The following illustration is a diagram showing the I/O connectors.

I/O面板安装说明

- 请参考主机板使用说明的USB 3.0, USB 2.0, 声音插孔章节的图示. 另外, 请选用以下标准USB 3.0, USB 2.0, 音效连接头. 避免损坏本产品.
- 一些主机板的 USB 3.0, USB 2.0, 音效连接头与下图不符. 安装前, 请参阅主机板使用说明.
- 下图为I/O电缆的连接线图.

Motherboard	Case Connector
USB 3.0 connector	USB 3.0 connector
ID — IntA_P1_D+ — IntA_P1_D- — GND — IntA_P1_SSTX+ — IntA_P1_SSTX- — GND — IntA_P1_SSRX+ — IntA_P1_SSRX- — Vbus — No Pin IntA_P2_D+ — IntA_P2_D- — GND — IntA_P2_SSTX+ — IntA_P2_SSTX- — GND — IntA_P2_SSRX+ — IntA_P2_SSRX- — Vbus — No Pin	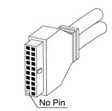
USB 2.0 connector	USB 2.0 connector
USB+5V — LP- — LP+ — GND — No Pin USB+5V — LP- — LP+ — GND — NC	
AC'97	AC'97 Connector
MIC — MIC-BIAS — FPOUT-R — NO DEFINITION — FPOUT-L GND — NO PIN — RET-R — NO PIN — RET-L	
Azalia (Intel High Definition Audio)	HD Connector
PORT1L — PORT1R — PORT2R — SENSE_SEND — PORT2L AUD GND — PRESENCE# — SENSE1_RETURN — NO PIN — SENSE2_RETURN	